


# PUERTA CRISTAL TOTAL (MARCO EN INOX)

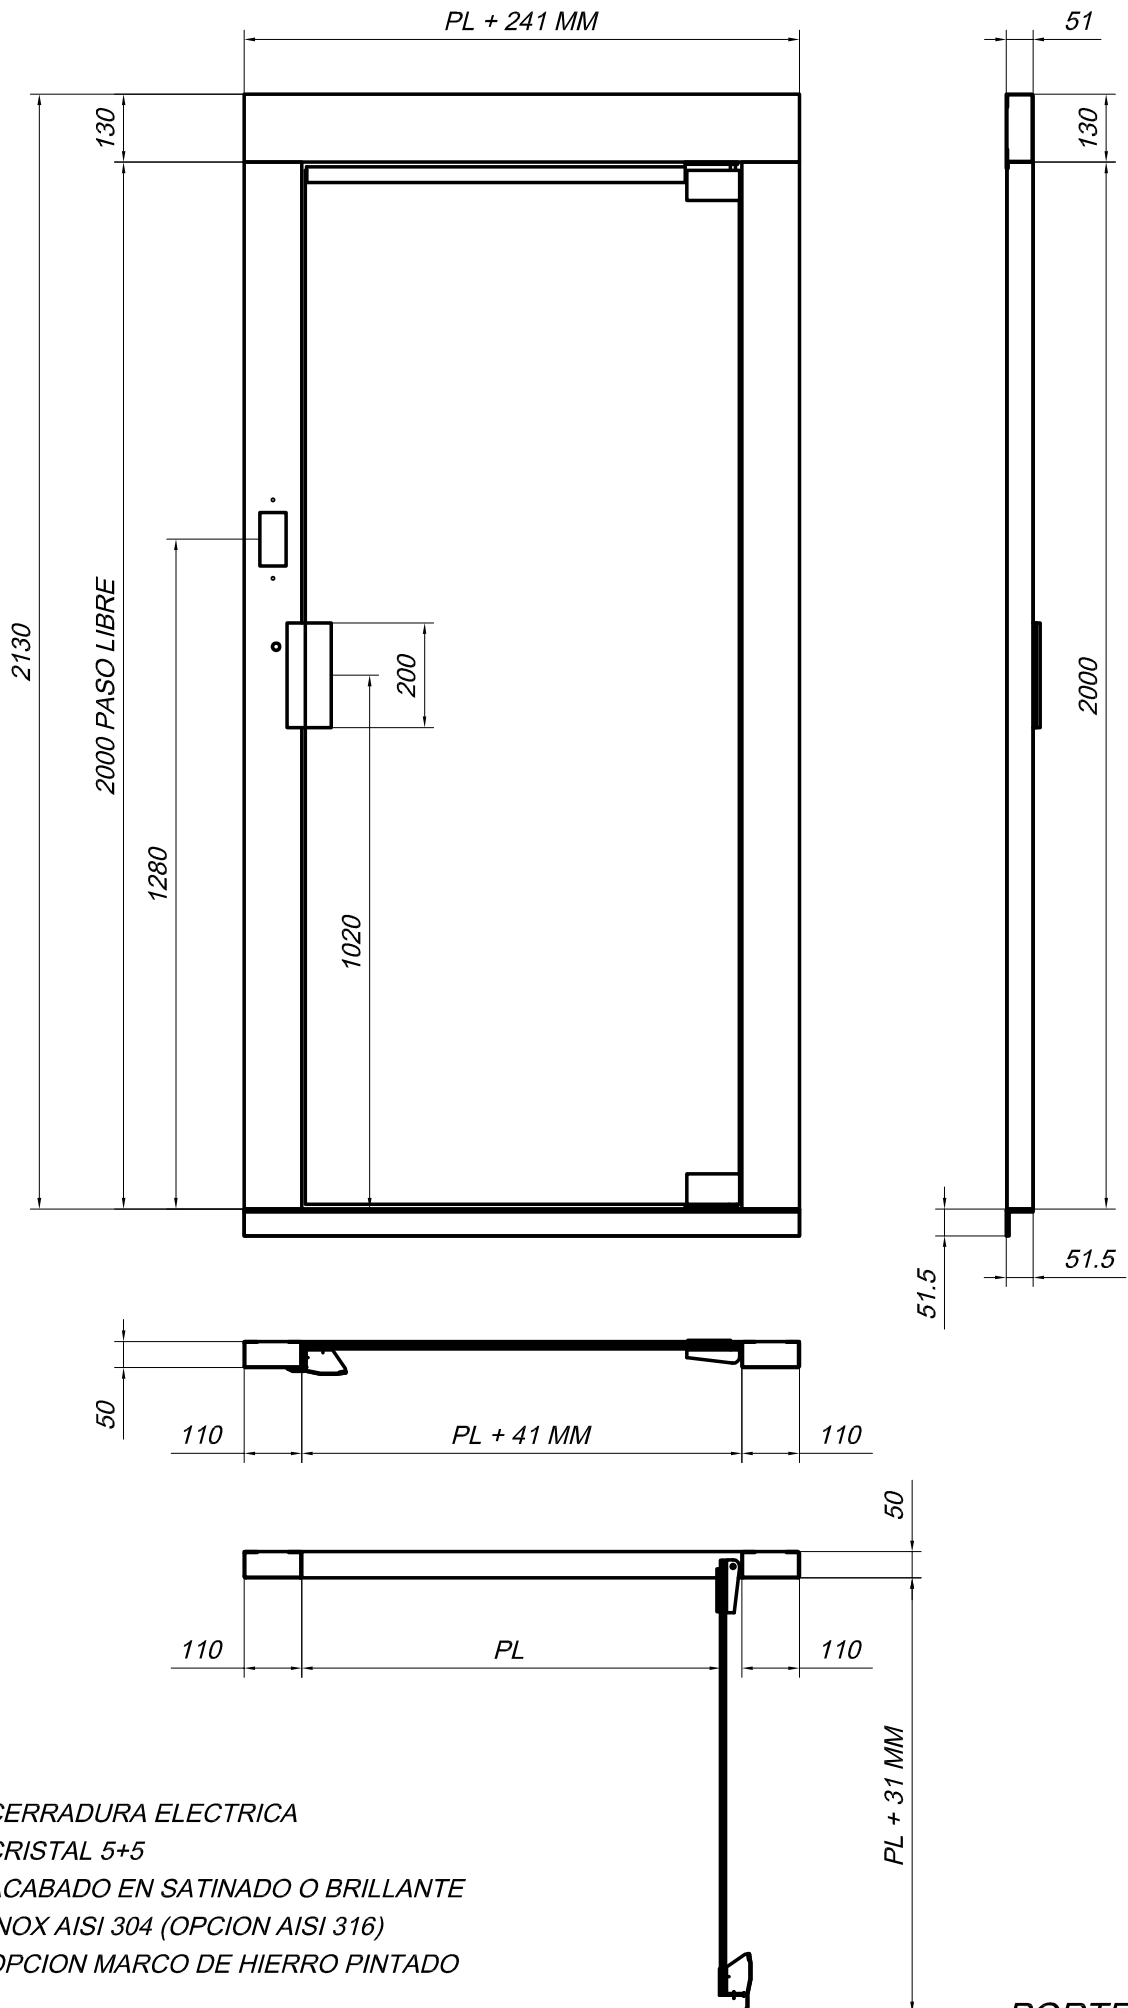

CERRADURA ELECTRICA  
CRISTAL 5+5  
ACABADO EN SATINADO O BRILLANTE  
INOX AISI 304 (OPCION AISI 316)  
OPCION MARCO DE HIERRO PINTADO